

Swiferringweg

J 32

J 33

J 34

volkstuinten
totaal opp
5 14.63 ha

Rivierduinweg


Behoort bij overeenkomst dd.
inzake verhuur volkstuinten

J 35


DE HUURDER, DE VERHUURDER

H. J. S. de Vries
Fl. J. de Vries
I. KORTLEVER

[Handwritten signature]

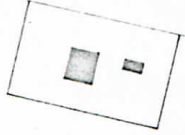

OPENBAAR LICHAAM		"ZUIDELIJKE IJSSELMEERPOLDERS"		PUBLIEKE WERKEN	
Betreft:	VOLKSTUINEN SWIFTERBANT	DAT. 1_4_'71	WERK	BLAD	
		GET. <i>h.b.</i>			
		GEZ.			
Onderdeel:	SITUATIE	GEW.	SCHAAL	STAMB. NO.	

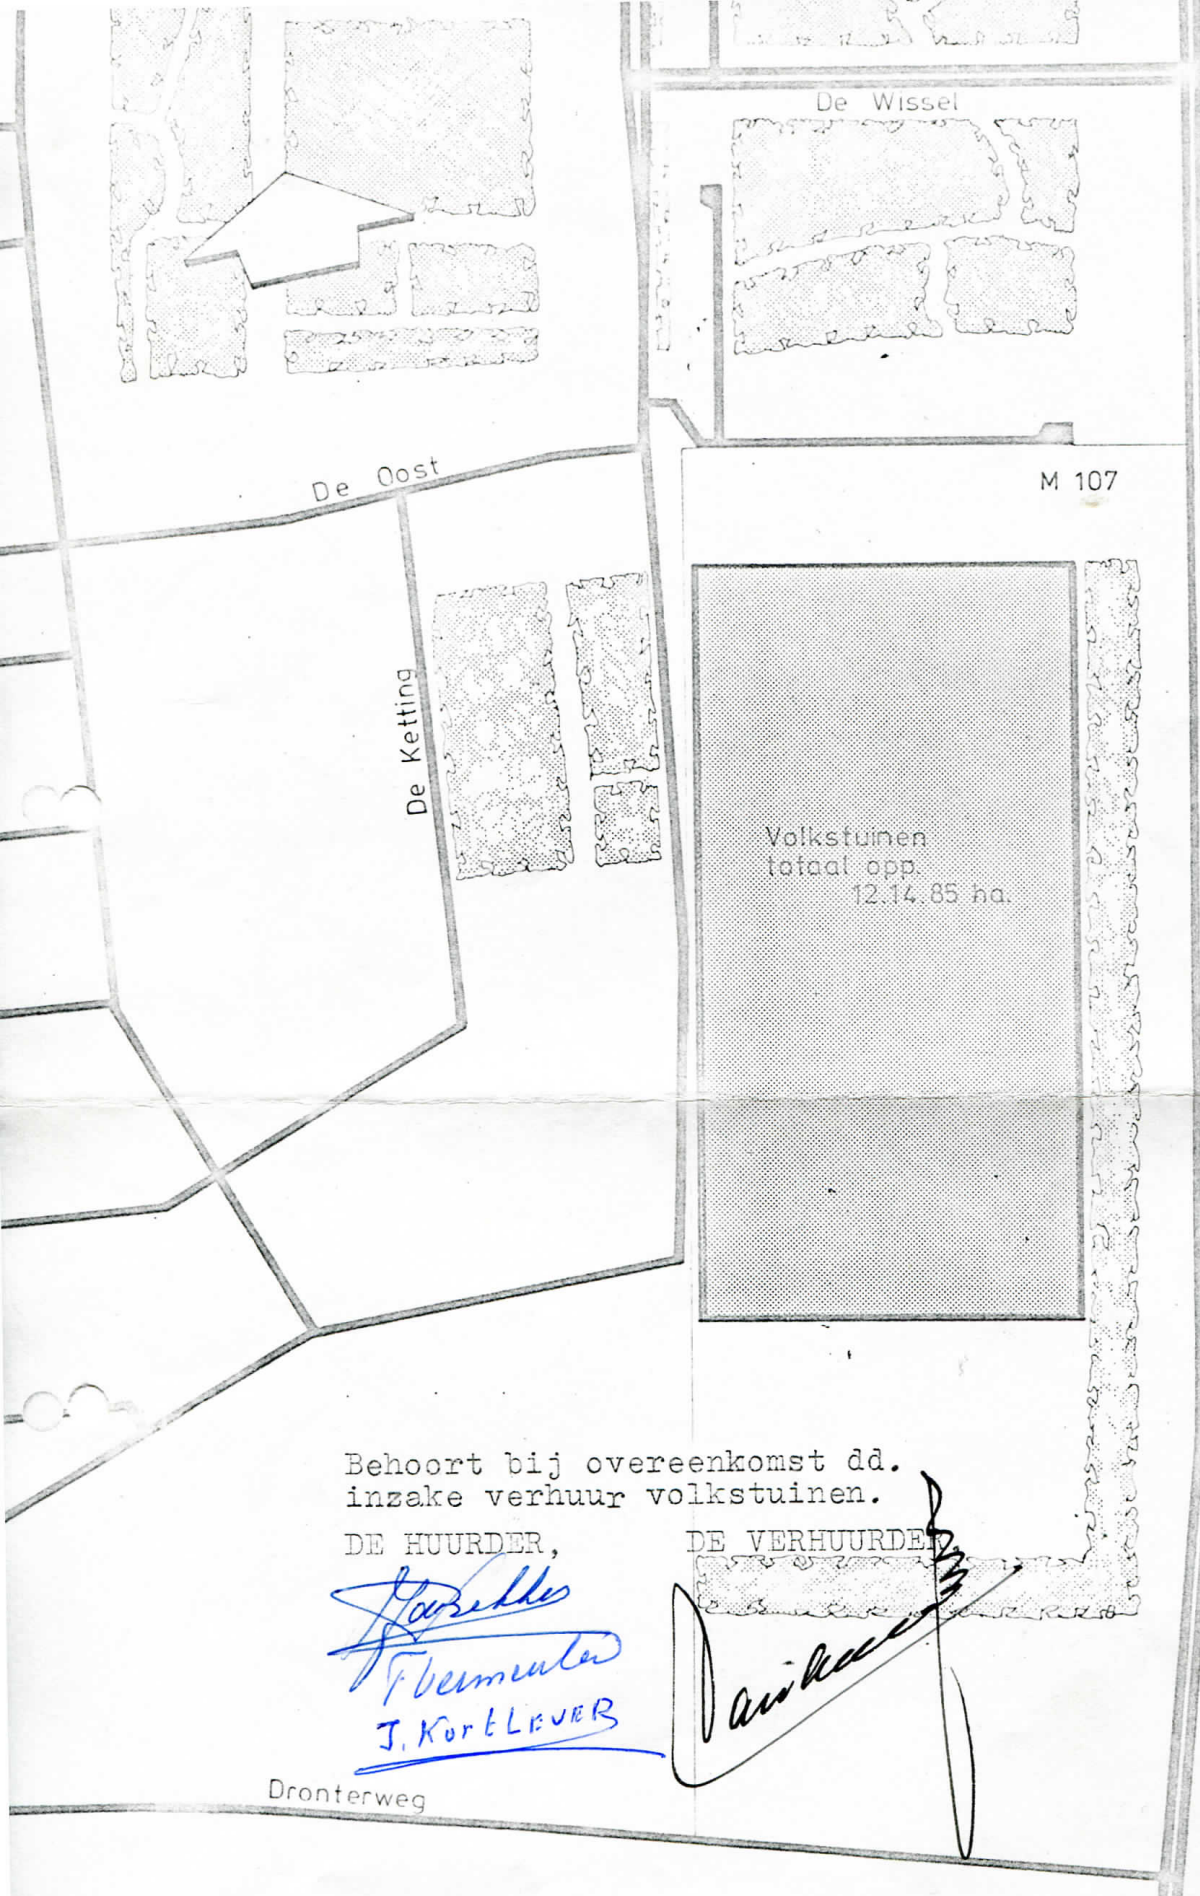

Volkstuinen
totaal opp.
12.14.85 ha.

Behoort bij overeenkomst dd.
inzake verhuur volkstuinen.

DE HUURDER,

J. Vermeulen
J. Kortlever

DE VERHUURDER

Van der ...

Dronterweg

Biddingringweg

OPENBAAR LICHAAM		"ZUIDELIJKE IJSSELMEERPOLDERS"		PUBLIEKE WERKEN	
Betreft:		DAT. 2_4_'71	WERK		BLAD
VOLKSTUINEN DRONTEN		GET. h.b.			
Onderdeel:		GEZ.	SCHAAL		STAMB.NO.
SITUATIE		GEW.	1:5000		A11 71_3006